
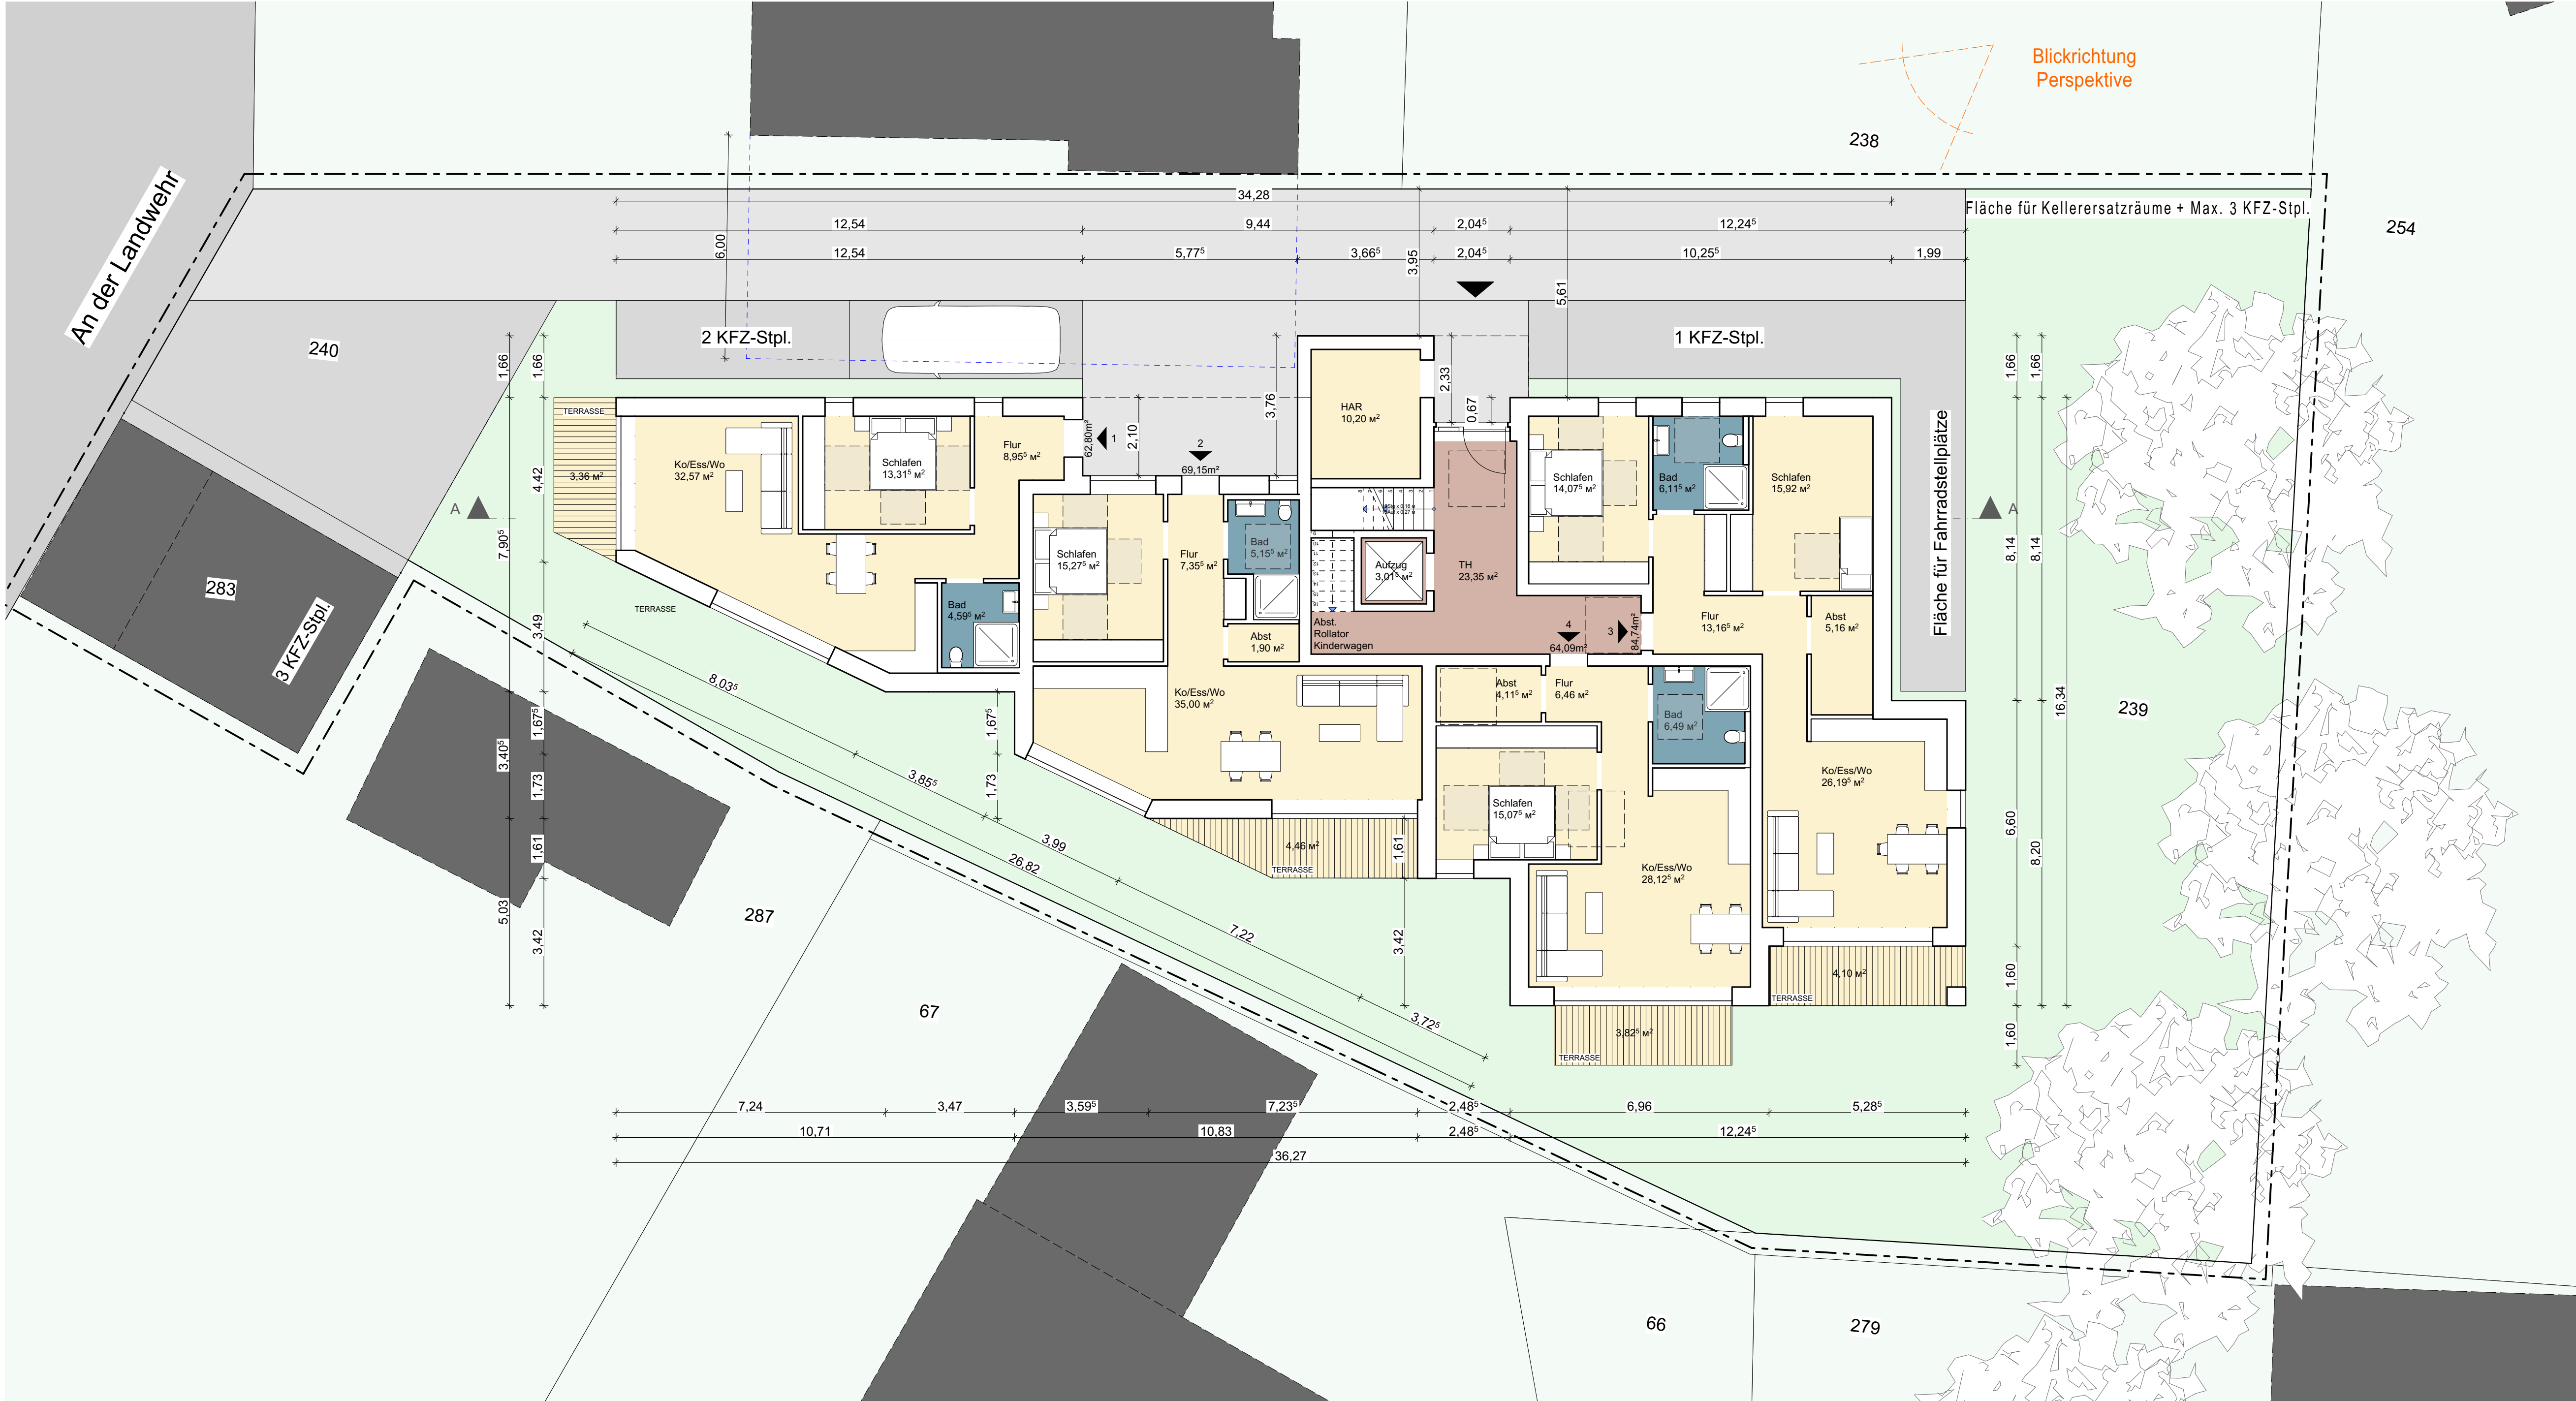


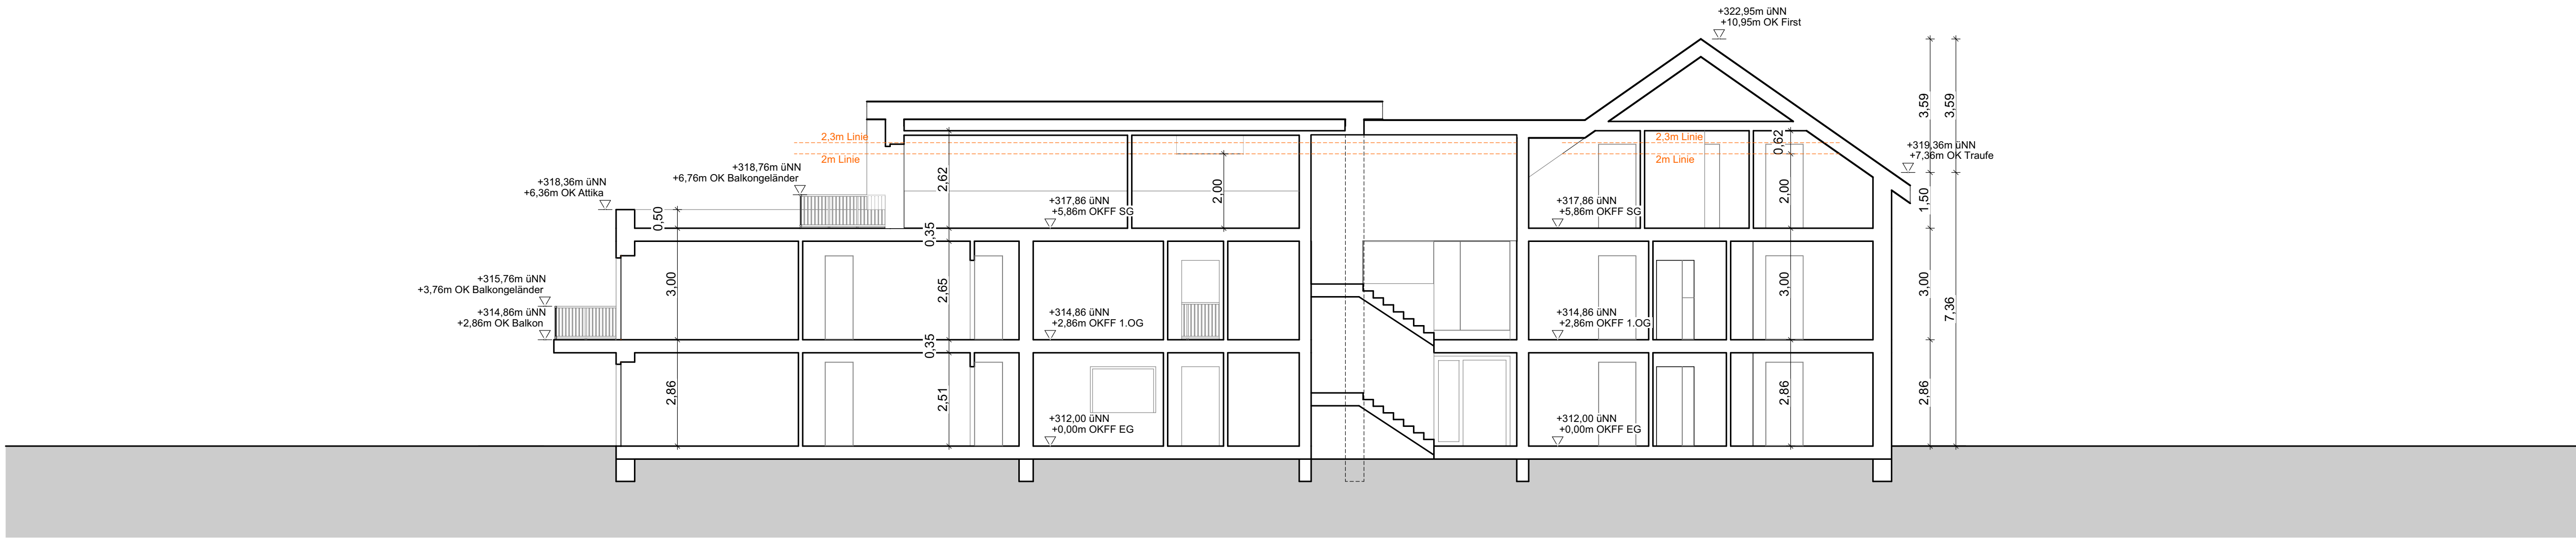

LEGENDE

- Notausgang
- Feuerlöscher
- 2. Rettungsweg
- Bauteil Feuerhemmend
- Überbaubare Grundstücksfläche
- Baugrenze
- Vorhandener Geländeverlauf
- Grünstreifen gem. B-Plan

Netto-Flächen EG:


Wohnung 1:	68,20m²
Wohnung 2:	69,15m²
Wohnung 3:	84,74m²
Wohnung 4:	64,09m²
Gesamt:	286,18m²

BGF EG

391,60m²

GRZ

ca. 0,35m²

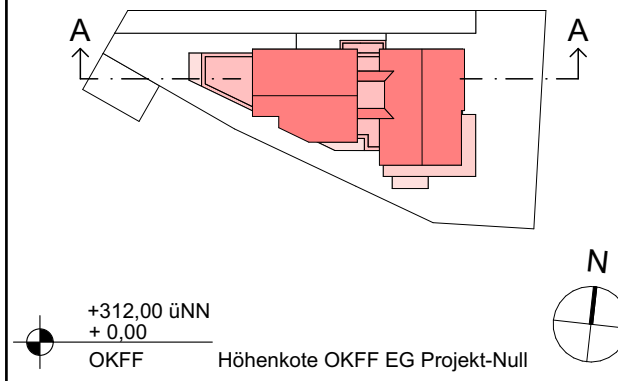

BAUANTRAG

NEUBAU EINES MEHRFAMILIENHAUSES
MIT 10 WOHNHEINHEITEN
BARRIEREFREI / ROLLSTUHLGERECHT
ÖFFENTLICH GEFÖRDERT

Erdgeschoss / Schnitt A-A
M. 1:100

GRUNDSTÜCK

An der Landwehr
58675 Hiemer
Amtl. Fläche: 495m²/630m²
Gemarkung: Dellighofen
Flur: 012
Flurstück: 240/239
Projektnummer: 2024-XXX

BAUHERR / ANTRAGSTELLER

ValVeri GmbH
Herr Hanneken
Helenenweg 2
59320 Ennigerloh

SELIGER ARCHITEKTUR

RAINER SELIGER DIPL.-ING. ARCHITECT
Alteestraße 9 - 59320 Ennigerloh
Postfach 1251 - 59304 Ennigerloh
Telefon: 02524/950915
Telefax: 02524/7917
E-Mail: info@seliger-architektur.de
Internet: www.seliger-architektur.de